


výkres předpokládaných záborů půdního fondu odůvodnění změny č. 1 územního plánu Mojné

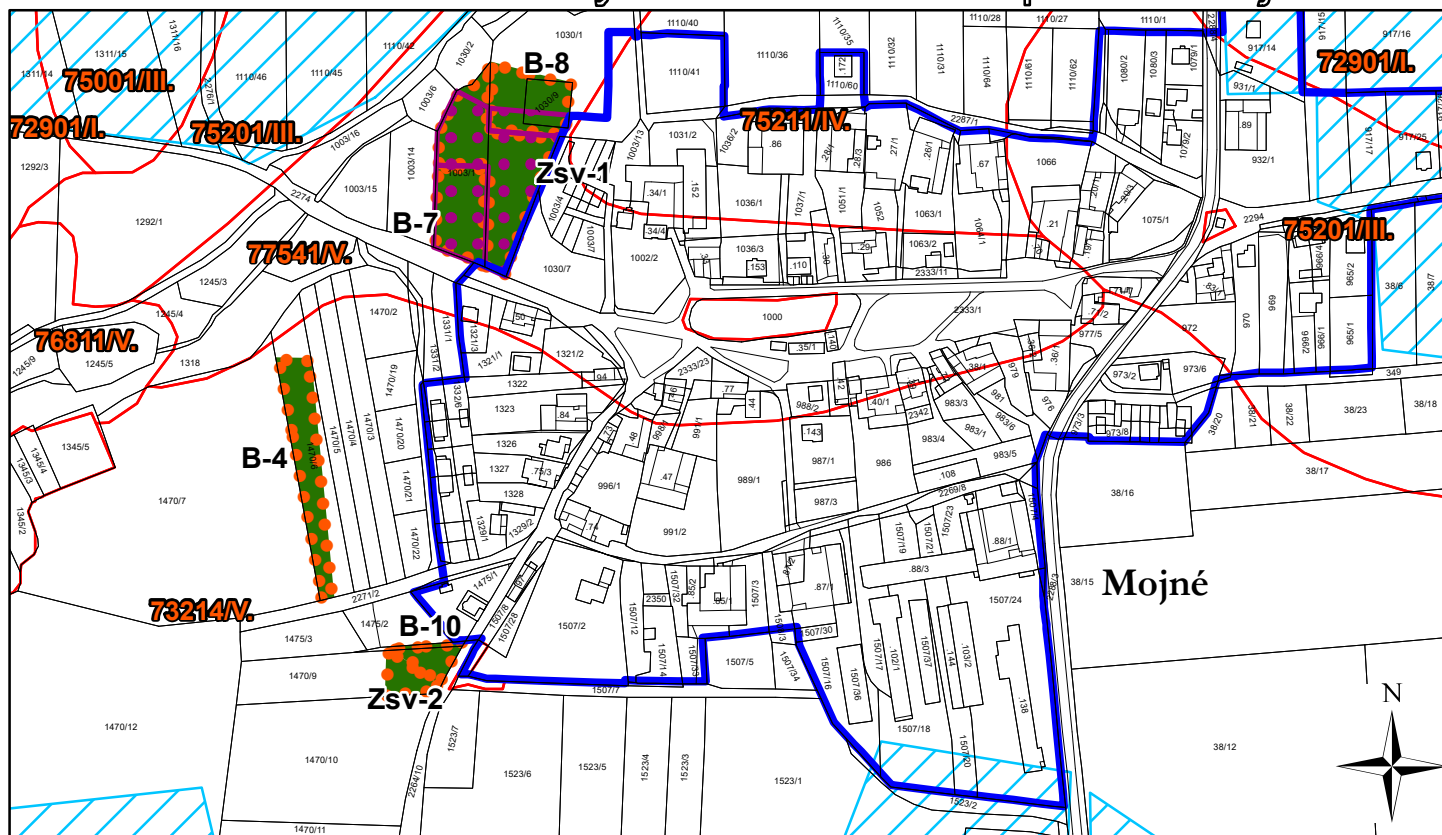

Legenda



správní území obce



plochy změn



zastavěné území k 1. 11. 2018



zábory vyhodnocené v předchozí ÚPD



investice do půdy za účelem zlepšení půdní úrodnosti



bonitovaná půdně ekologická jednotka

74700/III.

bonitovaná půdně ekologická jednotka/třída ochrany



zemědělská půda s třídou ochrany V.



měřítko 1:5 000

Ing. Vlastimil Smítka

razítko projektant

Vlastibor 21, 392 01 Soběslav

datum vyhotovení: leden 2020

vypracoval:

Ing. Vlastimil Smítka

odpovědný projektant:

Ing. Vlastimil Smítka

číslo paré: